



SDC ECHAVACOIZ

ASAMBELA EXTRAORDINARIA DE SOCI@S

19
Junio
17:00

CONVOCATORIA

Como secretario de la Junta Directiva de la SDC Echavacoiz y en nombre y representación de su presidenta, Dña Ana Carmen Zalduendo González, se convoca a la Asamblea Extraordinaria de soci@s que se celebrará el próximo sábado 19 de Junio de 2021 (lugar: dependerá climatología y recomendaciones sanitarias), a las 17:00 h, en primera convocatoria y las 17:30 h en segunda, con el siguiente orden del día:

- Lectura y aprobación, si procede, del acta de la Asamblea ordinaria anterior.
- Aprobación proyecto pista Atletismo
- Situación novación préstamos Caixa
- Ruegos y preguntas

*Obligatorio confirmar asistencia debido a la limitación de aforos.

Todas aquellas personas que deseen delegar su voto a favor de otro socio tendrán a su disposición, en las oficinas de la Sociedad, de lunes a viernes de 8:00 a 22:00 h, los impresos preparados al efecto. El mismo se podrá presentar hasta 48 horas antes de la celebración de la Asamblea.

SOCIEDAD DEPORTIVO CULTURAL ECHAVACOIZ DISFRUTA DE TU SOCIEDAD

Pamplona a 05 de JUNIO 2021.

Estimad@s Soci@s,

Nos dirigimos a tod@s con el fin de explicar claramente la situación y el proyecto que nos ofrece el Ayuntamiento de Pamplona.

La sociedad se vio obligada a solicitar ayudas a Instituciones tanto de Gobierno de Navarra como del Ayuntamiento de Pamplona siendo este último el único en atender nuestra solicitud de ayuda por los problemas económicos que estamos viviendo actualmente debido a la bajada de soci@s por la Covid-19 y por la deuda contraída con La Caixa.

Por ello el Ayuntamiento de Pamplona está a expensas de recibir la aprobación de l@s soci@s, a la permuta de terreno que se debería llevar cabo para la construcción de una pista de Atletismo y una puerta trasera de acceso.

SDC ECHAVACOIZ

Para poder realizar la construcción de la pista de Atletismo, antes se debería aprobar la permuta de terrenos tal y como se ve en el documento adjuntado. La sociedad cedería 1990,58m² y recibiría 6189,83m². Una vez aprobada la permuta el patrimonio de la sociedad se vería incrementado en beneficio de la misma.

Otras ventajas de las que se beneficiaría la SDC Echavacoiz, sería la rotación de niñ@s de las escuelas deportivas de Atletismo que acudan a la instalación, conllevando para ello más público potencial a la hora de hacerse soci@ o de realizar actividades mientras sus hijos realizan una actividad. Más ventajas favorables que conllevaría esta obra, es el cobro por realizar la actividad l@s niñ@s en torno a 36,50€ por niño que realice la actividad de atletismo, cantidad que pagaría el Ayuntamiento de Pamplona.

Queremos dejar claro que la inversión será sufragada al 100% por el Ayuntamiento de Pamplona.

Respecto al mantenimiento que se realice en la instalación, este correría a cargo del Ayuntamiento de Pamplona. En ningún caso a costa de la Sociedad.

ACCESO PUERTA OESTE

En esta fase se construiría un acceso por la parte Oeste de la instalación, la cual va a estar formada por un torno y puertas de acceso. Contarán con video vigilancia y Puerta de acceso para maquinaria. Se adjunta anexo.


Beneficios de la misma, acceso rápido para soci@s del Grupo Urdanoz y zona norte del barrio. Al estar pegada al ascensor es un punto estratégico, que evitará problemas de parking, dado que restaría el traslado de soci@s a la instalación en coche.

Novación La Caixa

Recientemente hemos mantenido conversaciones con La Caixa y está dispuesta ayudar a la Sociedad mediante novaciones u otros acuerdos de futuro que podamos llegar. Para ellos es un punto a nuestro favor que el Ayuntamiento se haya implicado a la hora de realizar este proyecto. Y por esto nos ofrece una nueva novación la cual llega hasta Mayo del 2022. En dicha fecha se retomarían las negociaciones con La Caixa.

Reciban un saludo


La Junta Directiva.

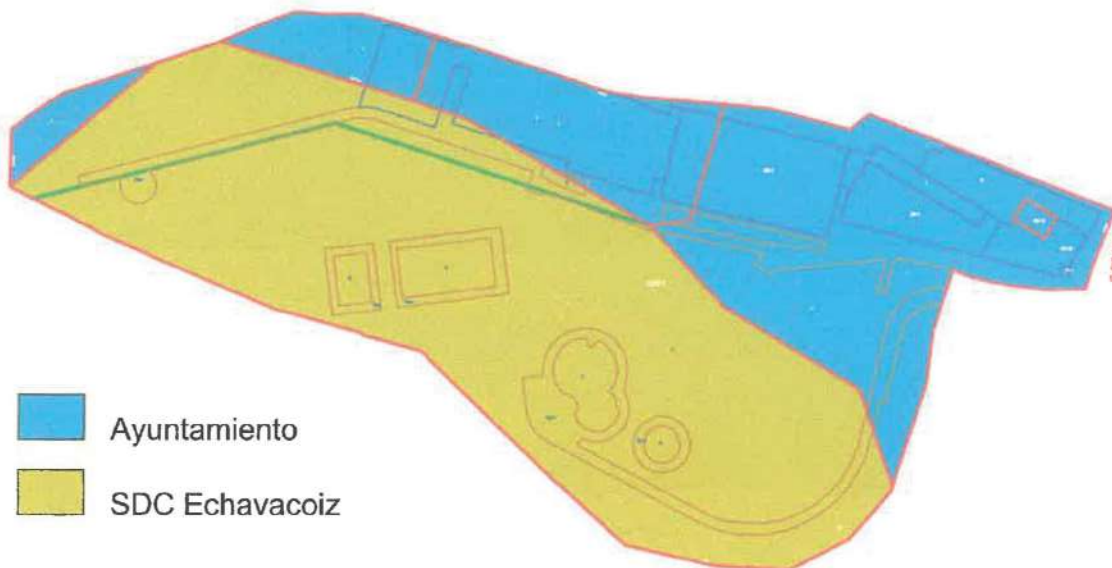

- Ayuntamiento
- SDC Echavacoiz

Propiedades actuales


PLANTA GENERAL

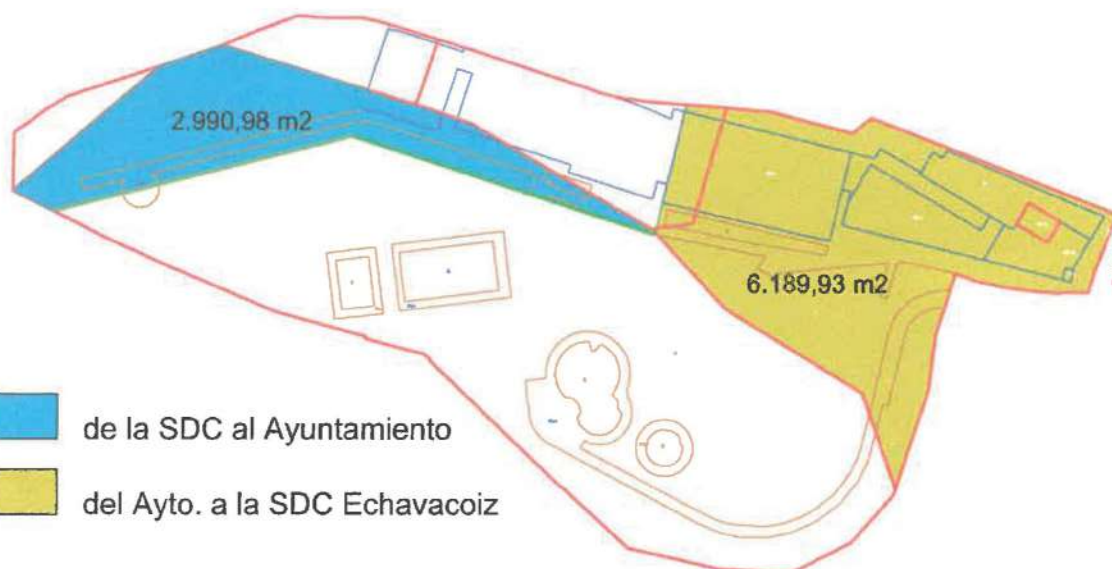

- de la SDC al Ayuntamiento
- del Ayto. a la SDC Echavacoiz

Permuta

PLANTA GENERAL

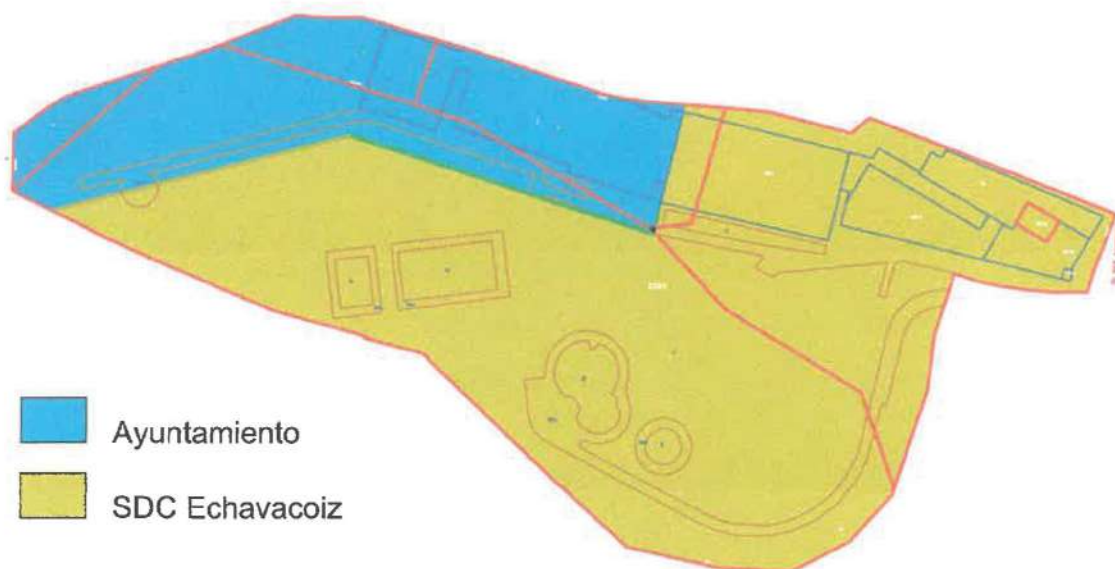

- Ayuntamiento
- SDC Echavacoiz


Propiedades resultantes

PLANTA GENERAL



SDC ECHAVACOIZ

Proyecto construcción pista atletismo por parte Ayto

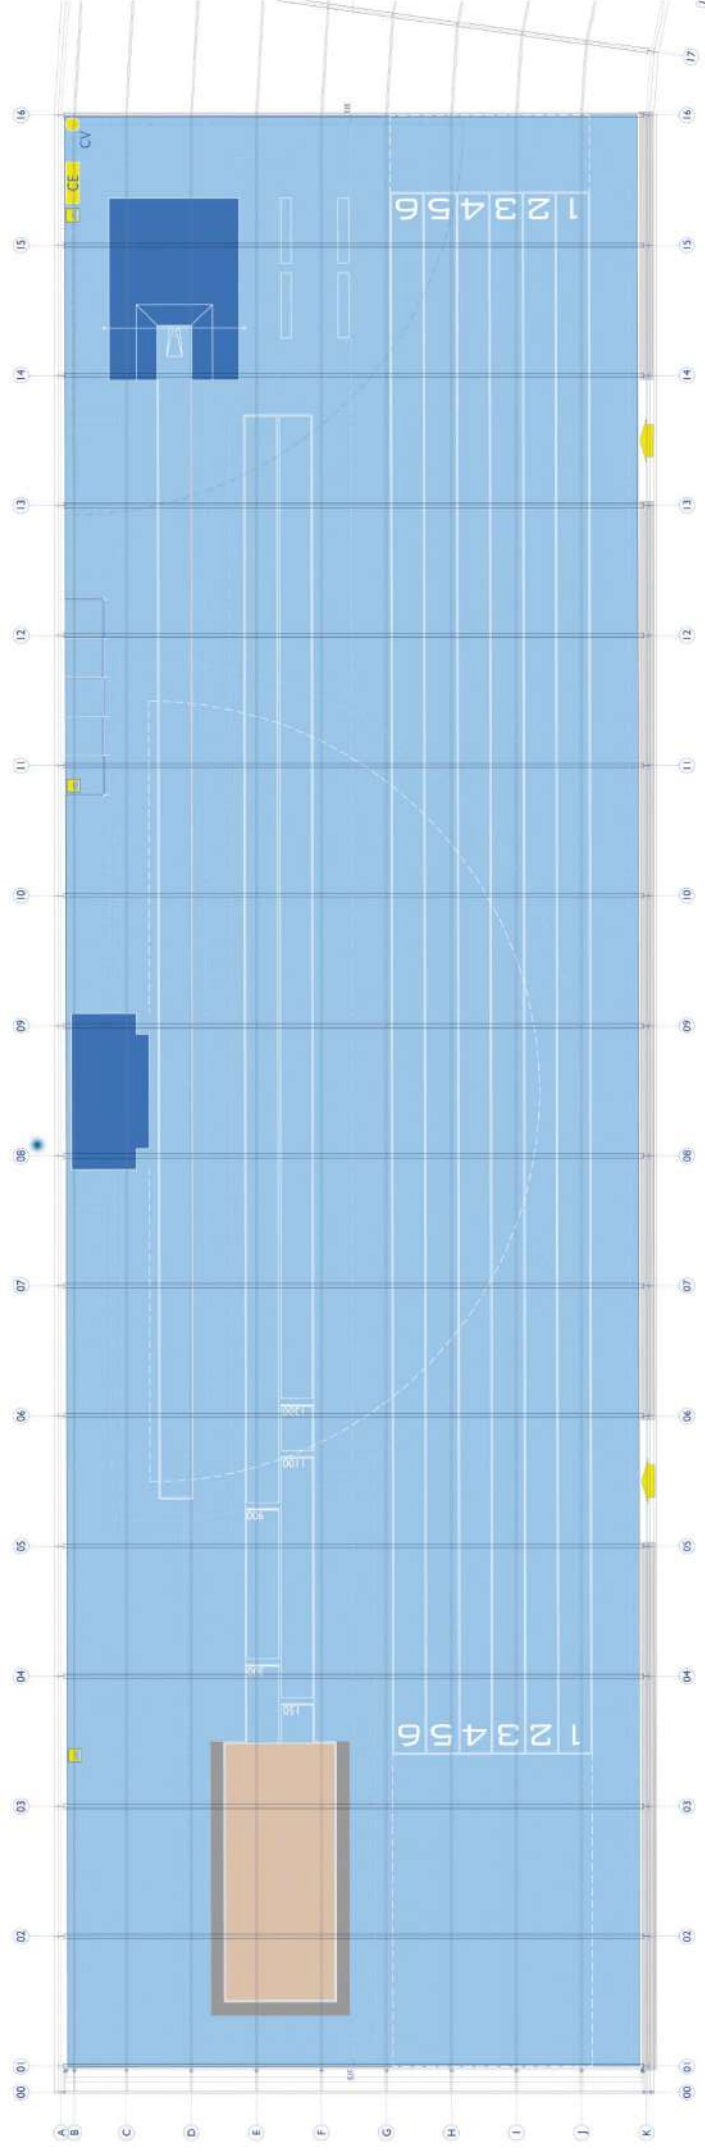

Construcción de:

- 6 calles de velocidad de 60 mts
- Salto de altura
- Triple salto de longitud
- Salto de longitud
- Salto de pértiga
- Iluminación focos Led
- Cubierta

ANTEPROYECTO 05/2021
CUBIERTA FACHADA Y ACTUACIONES VARIAS E21.039
FASE 2 SDC ECHAVACOIZ
PAVIMENTOS PISTAS ATLETISMO OPCION BASE
PROYECTO AYUNTAMIENTO DE IBAURRUA

ACTUACION

PAVIMENTOS
PISTAS ATLETISMO OPCION BASE

P

ESCALA
1:500
31.03.2021

IBARRA
PFP

09506 ECHAVACOIZ

ANDRÉS SERRA CHUIGALD
ARQUITECTO C/AVANZA 388



[AS] arq

IBARRA



SDC ECHAVACOIZ

Proyecto construcción pista atletismo por parte Ayto

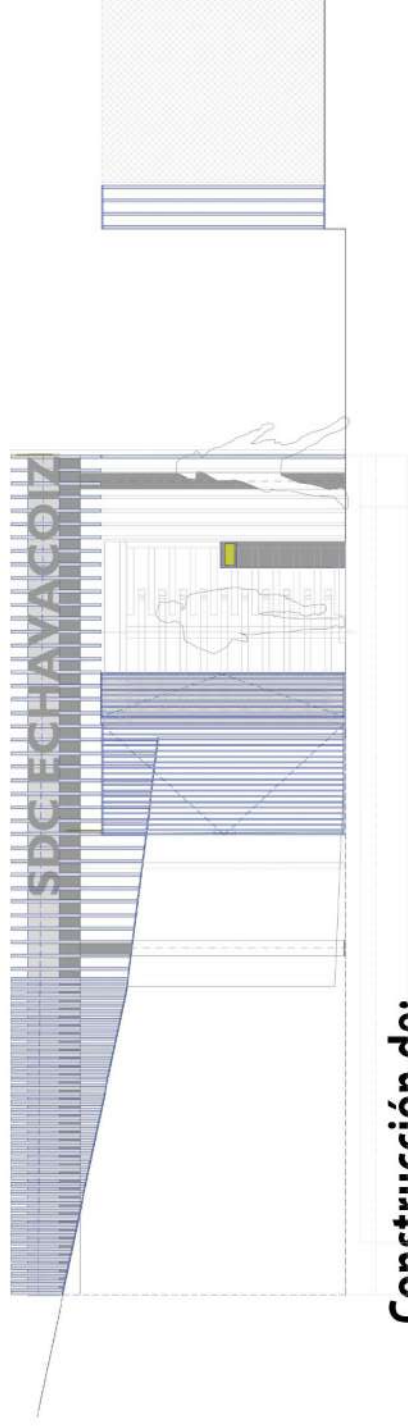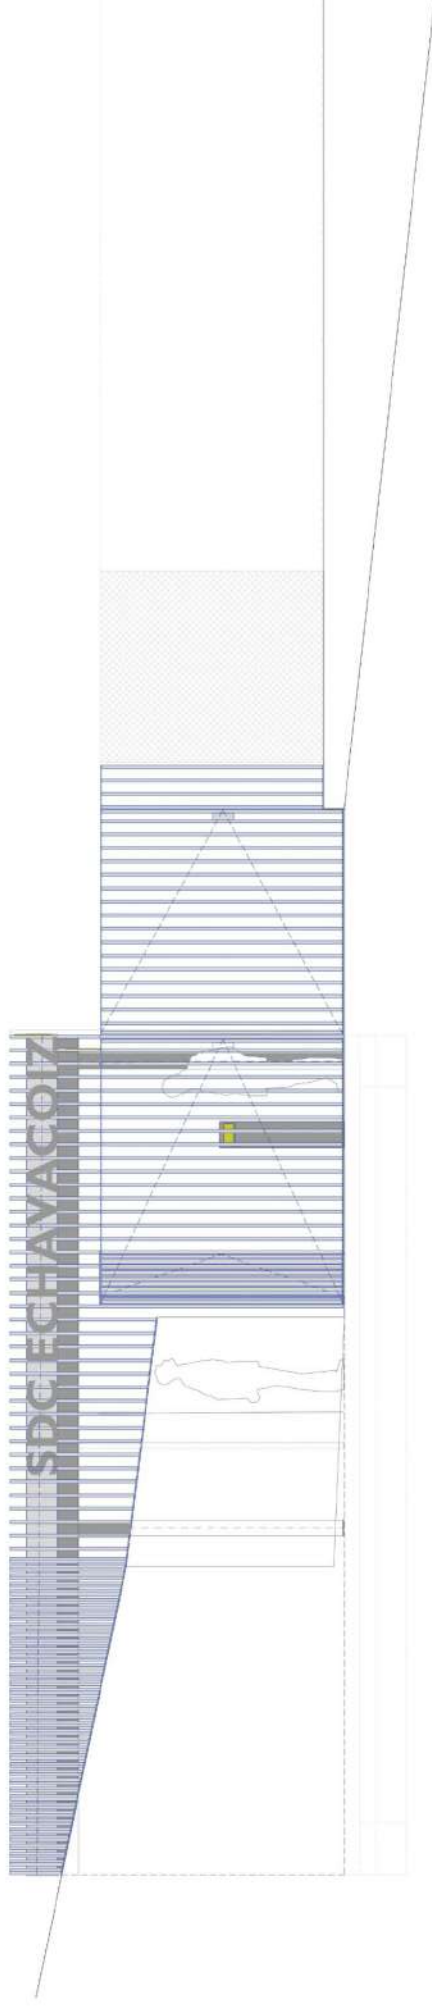

Construcción de:

- Acceso instalaciones mediante tornos giratorios zona ascensor Grupo Urdanoz

ANTEPROYECTO

05/2021
E 21.039

CUBIERTA FACHADA Y ACTUACIONES VARIAS

FASE 2 SDC ECHAVACOIZ

C/ SAN RAIMUNDO S/N PAMPLONA (NAVARRA)

PROMOTOR AYUNTAMIENTO DE PAMPLONA

ACTUACIÓN

CONTROL ACCESO OESTE | **ABIERTO CERRADO** **U2**

ESCALA

FECHA

PDF

A3 e1/50

31.05.2021 19:36

039 SDC ECHAVACOIZ URBANIZACION

[AS]arq

ANDRÉS SERRA CHIÓFALO

ARQUITECTO

COAVN 2869


(6 4 9 7 2 7 4 6 - 1 1 - 8 1 8 @ y 8 0 0 . e s)

EL PRESENTE DOCUMENTO ES COPIA DEL ORIGINAL DEL QUE SE HA COPIADO. ANDRÉS SERRA CHIÓFALO, ARQUITECTO COAVN 2869
SU UTILIZACIÓN, ALGO COMO CUALQUIERA REPRODUCCIÓN O DISTRIBUCIÓN, RESERVA LA PRIVADA AUTORIZACIÓN EXPRESA DEL AUTOR.



SDC ECHAVACOIZ

Proyecto construcción pista atletismo por parte Ayto

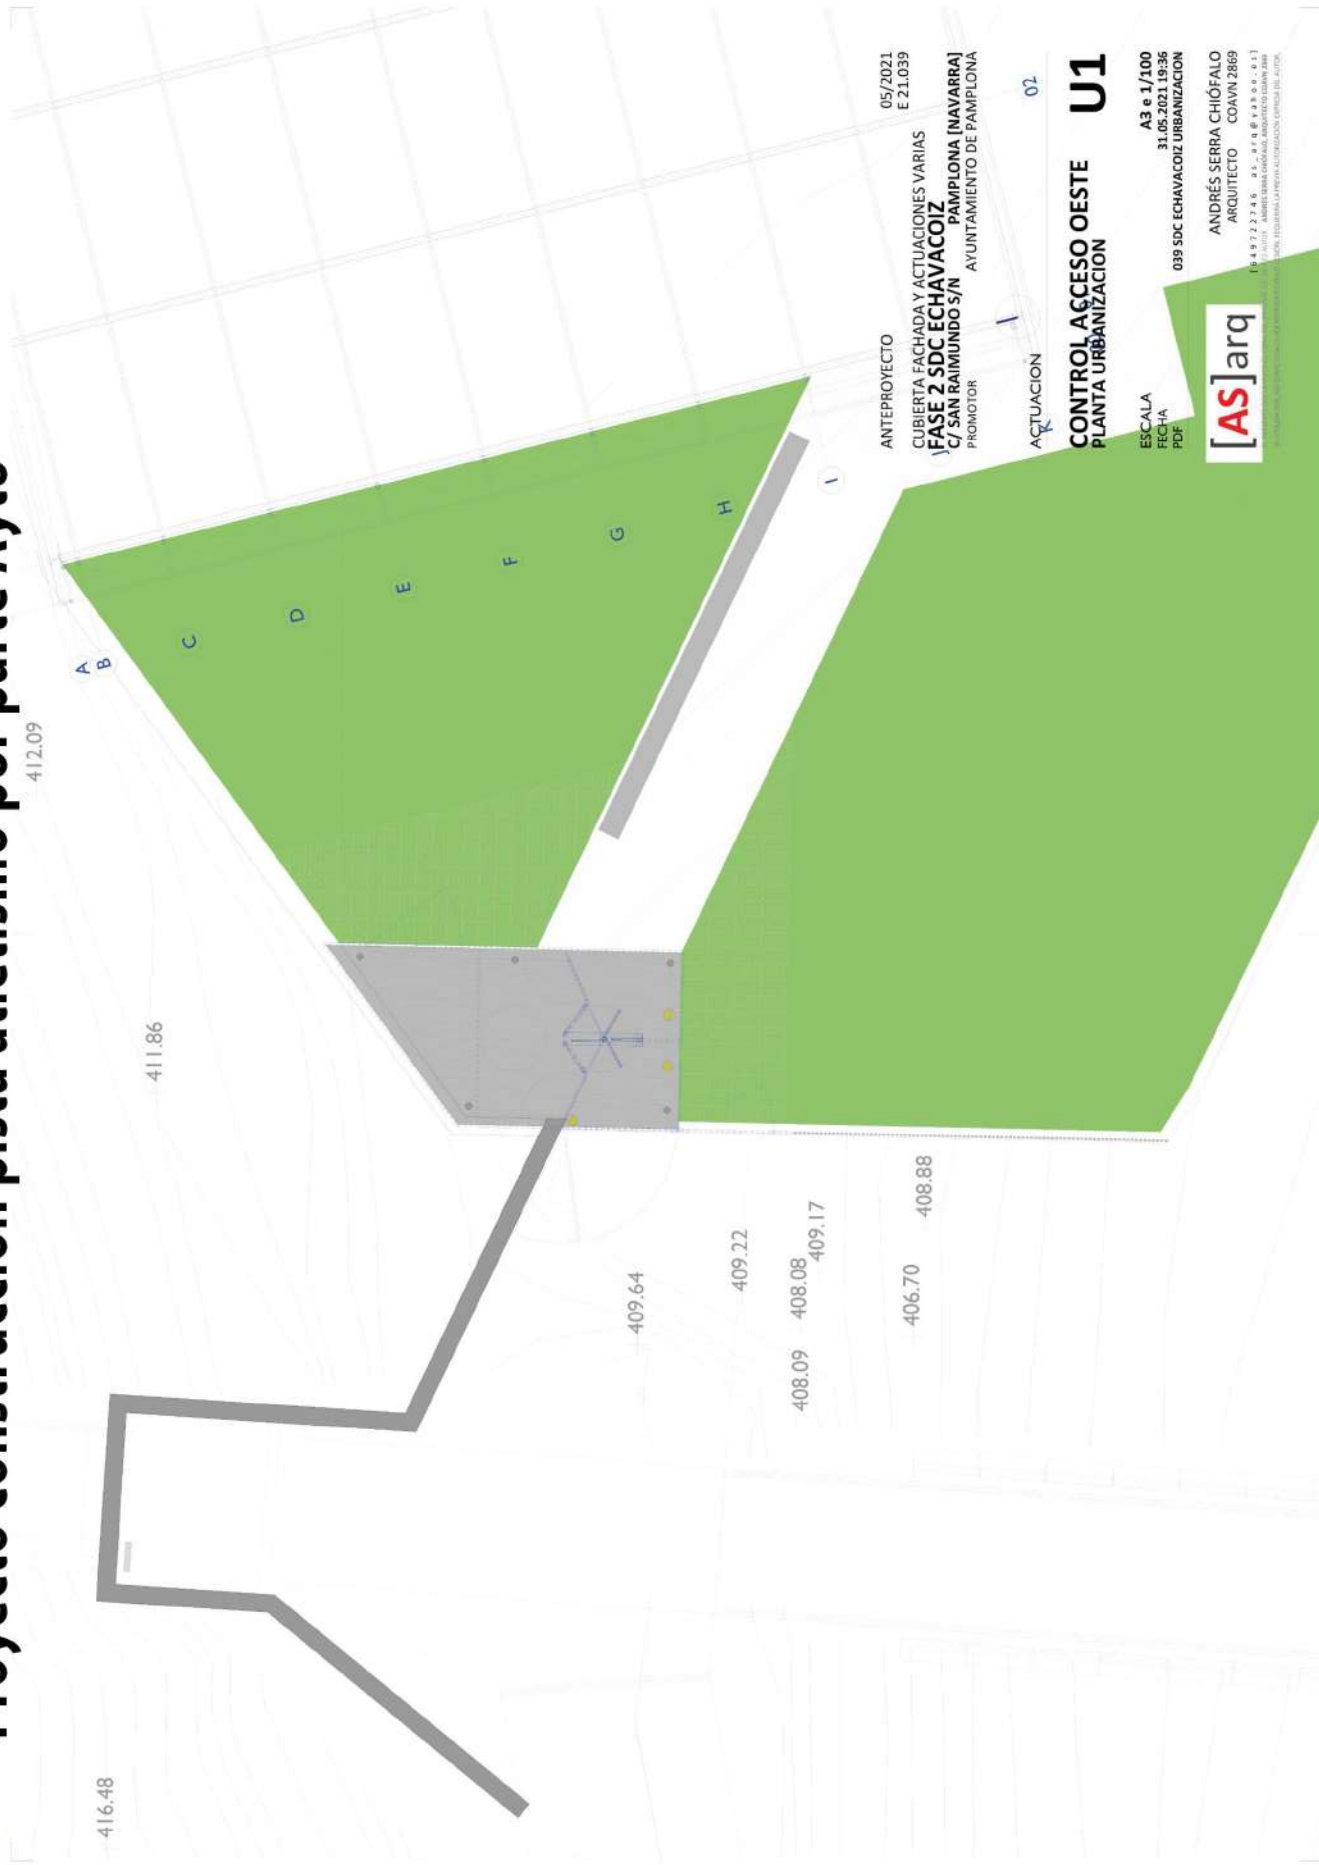

ANTEPROYECTO
05/2021
E 21.039
CUBIERTA FACHADA Y ACTUACIONES VARIAS
FASE 2 SDC ECHAVACOIZ
C/ SAN RAIMUNDO S/N PAMPLONA [NAVARRA]
PROMOTOR AYUNTAMIENTO DE PAMPLONA

ACTUACION
02

CONTROL ACCESO OESTE U1
PLANTA URBANIZACION

ESCALA
A3 e 1/100
FECHA
31.05.2021 19:36
PDF
039 SDC ECHAVACOIZ URBANIZACION

[AS] arq
ANDRÉS SERRA CHIÓFALO
ARQUITECTO COAVN 2869
TEL: +34 922 22 46 05 3 6 0 8 3 0 0 0 13
WWW.FORMANDO.LA.PEQUENA.ARQUITECTURA.COM